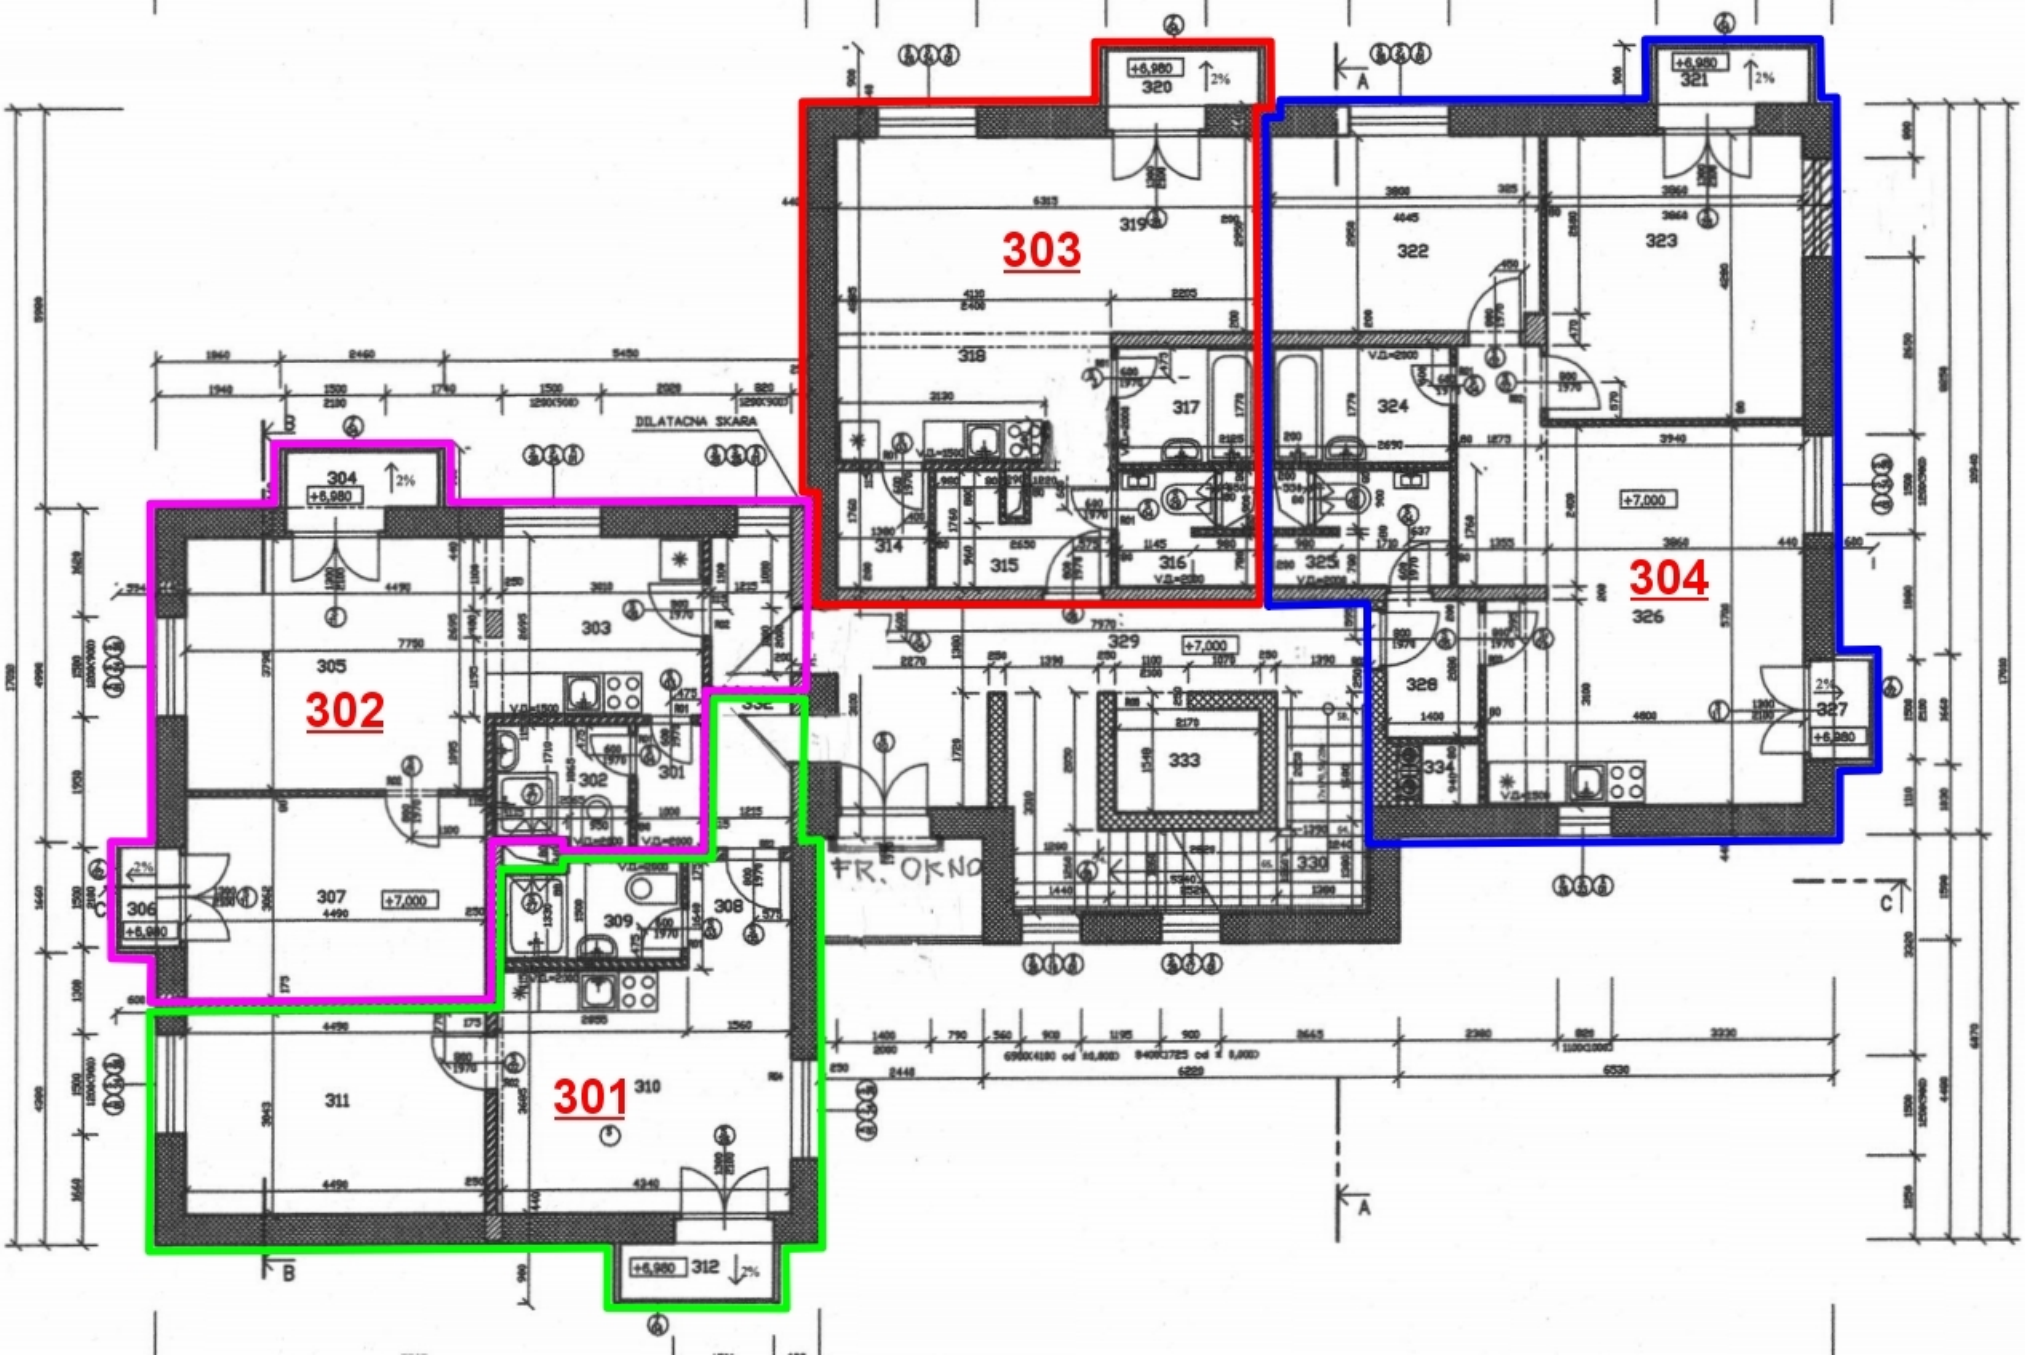
303
302
301
304
DILATACNA SKARA
FR. OKNO
+6,980
+7,000
2%